




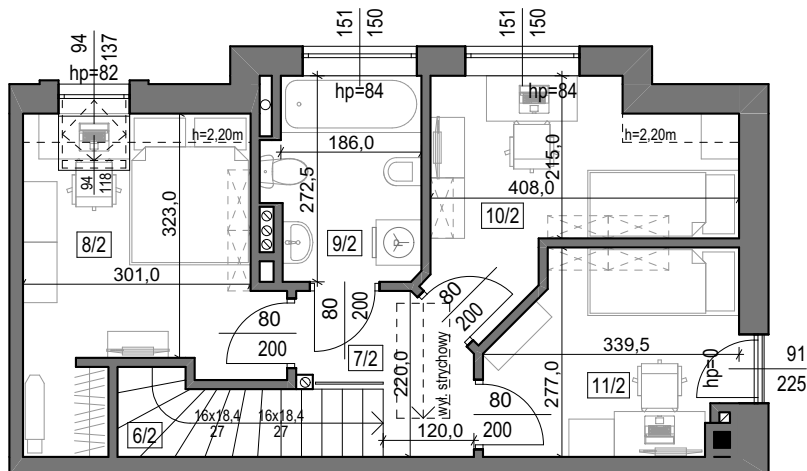

RZUT PIĘTRA
SKALA 1:100

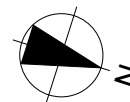

LOKAL A1.2 - 73,32m²
PIĘTRO

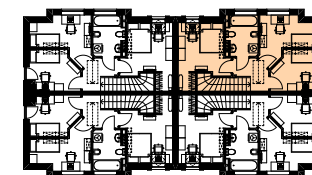

NR.	NAZWA POMIESZCZENIA	POW.
6/1	KLATKA SCHODOWA*	1,95m ²
7/1	KOMUNIKACJA	3,58m ²
8/1	POKÓJ	11,15m ²
9/1	ŁAZIENKA	5,30m ²
10/1	POKÓJ	9,02m ²
11/1	POKÓJ	8,01m ²
	SUMA POW. UŻYTKOWEJ PIĘTRA	37,06m²

* Pow. klatki schodowej nie wlicza się do powierzchni użytkowej
Pow. lokalu z klatką schodową wynosi **77,22m²**

UWAGA: ROZMIESZCZENIE MEBLI JEST PRZYKŁADOWE, POWIERZCHNIE MOGĄ SIE RÓŻNIC $\pm 2\%$