


0m 0,5m 2m 3m 4m

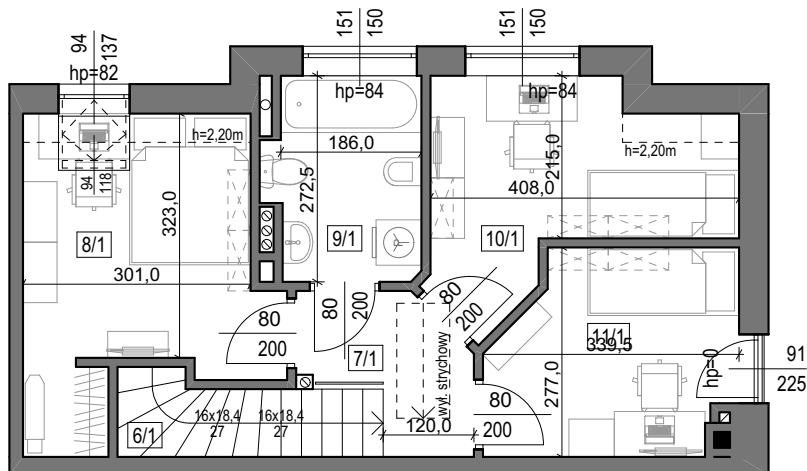

RZUT PIĘTRA  
SKALA 1:100



**UWAGA:** ROZMIESZCZENIE MEBLI JEST PRZYKŁADOWE, POWIERZCHNIE MOGĄ SIE RÓŻNIC +/-2%


# ZBÓJECKA

## APARTAMENTY



## LOKAL B1.1 - 68,76m<sup>2</sup>

### PIĘTRO

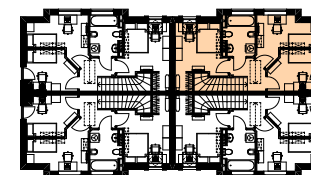

| NR.  | NAZWA POMIESZCZENIA               | POW.                      |
|------|-----------------------------------|---------------------------|
| 6/1  | KLATKA SCHODOWA*                  | 1,95m <sup>2</sup>        |
| 7/1  | KOMUNIKACJA                       | 3,58m <sup>2</sup>        |
| 8/1  | POKÓJ                             | 11,15m <sup>2</sup>       |
| 9/1  | ŁAZIENKA                          | 5,10m <sup>2</sup>        |
| 10/1 | POKÓJ                             | 9,02m <sup>2</sup>        |
| 11/1 | POKÓJ                             | 8,01m <sup>2</sup>        |
|      | <b>SUMA POW. UŻYTKOWEJ PIĘTRA</b> | <b>36,86m<sup>2</sup></b> |

\* Pow. klatki schodowej nie wlicza się do powierzchni użytkowej  
Pow. lokalu z klatką schodową wynosi **72,66m<sup>2</sup>**