



0m 0,5m 2m 3m 4m

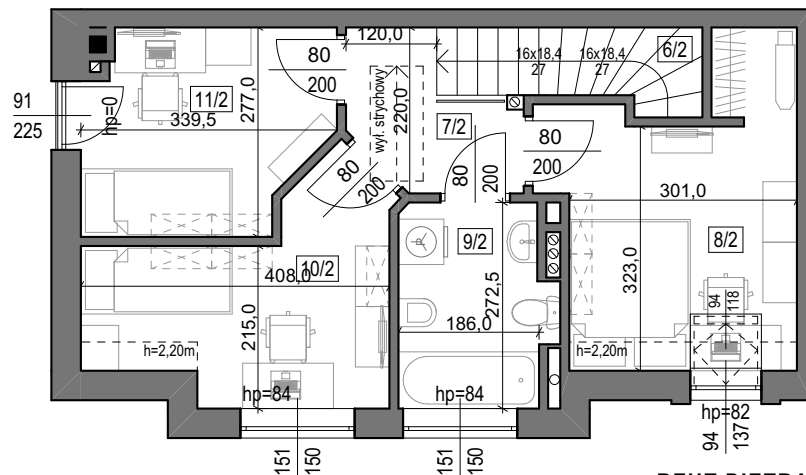

RZUT PIĘTRA
SKALA 1:100

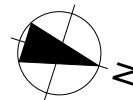

UWAGA: ROZMIESZCZENIE MEBLI JEST PRZYKŁADOWE, POWIERZCHNIE MOGĄ SIE RÓŻNIC +/-2%


ZBÓJECKA

APARTAMENTY



LOKAL B2.2 - 73,32m²

PIĘTRO

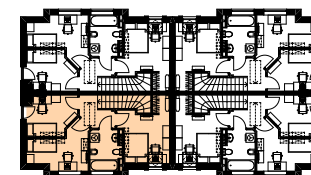

NR.	NAZWA POMIESZCZENIA	POW.
6/1	KŁATKA SCHODOWA*	1,95m ²
7/1	KOMUNIKACJA	3,58m ²
8/1	POKÓJ	11,15m ²
9/1	ŁAZIENKA	5,30m ²
10/1	POKÓJ	9,02m ²
11/1	POKÓJ	8,01m ²
	SUMA POW. UŻYTKOWEJ PIĘTRA	37,06m²

* Pow. klatki schodowej nie wlicza się do powierzchni użytkowej
Pow. lokalu z klatką schodową wynosi **77,22m²**