


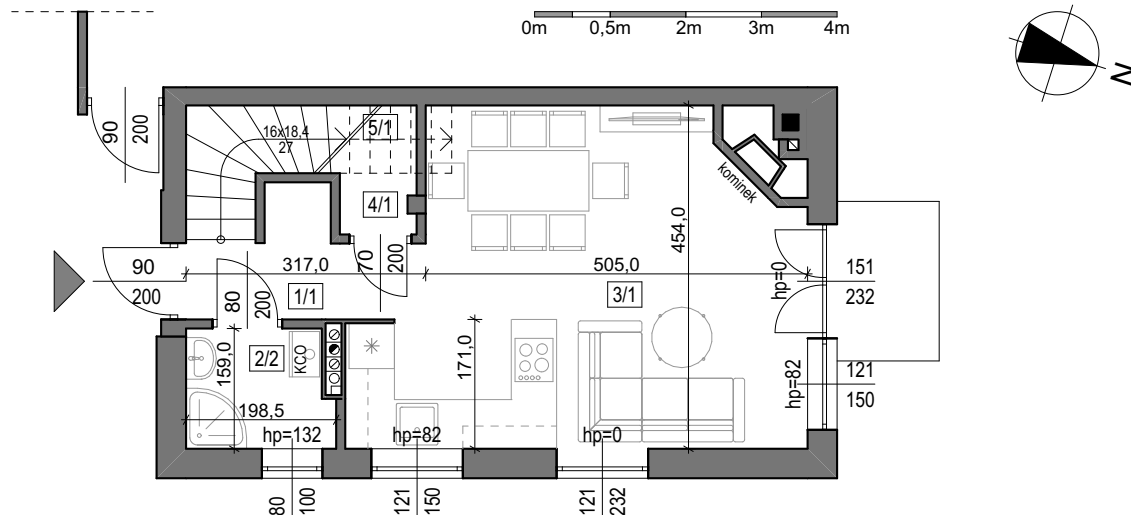

RZUT PARTERTU
SKALA 1:100



UWAGA: ROZMIESZCZENIE MEBLI JEST PRZYKŁADOWE, POWIERZCHNIE MOGĄ SIE RÓŻNIC +/-2%


ZBÓJECKA

APARTAMENTY



LOKAL A1.1 - 68,76m²

PARTER

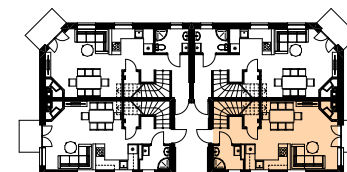

NR.	NAZWA POMIESZCZENIA	POW.
1/1	KOMUNIKACJA	2,72m ²
2/1	ŁAZIENKA	2,85m ²
3/1	SALON Z KUCHNIĄ	25,10m ²
4/1	SCHOWEK	1,23m ²
5/1	KŁATKA SCHODOWA*	1,95m ²
SUMA POW. UŻYTKOWEJ PARTERU		31,90m²
OGRÓDEK		83,00m²

* Pow. klatki schodowej nie wlicza się do powierzchni użytkowej
Pow. lokalu z klatką schodową wynosi **72,66m²**