


0m 0,5m 2m 3m 4m

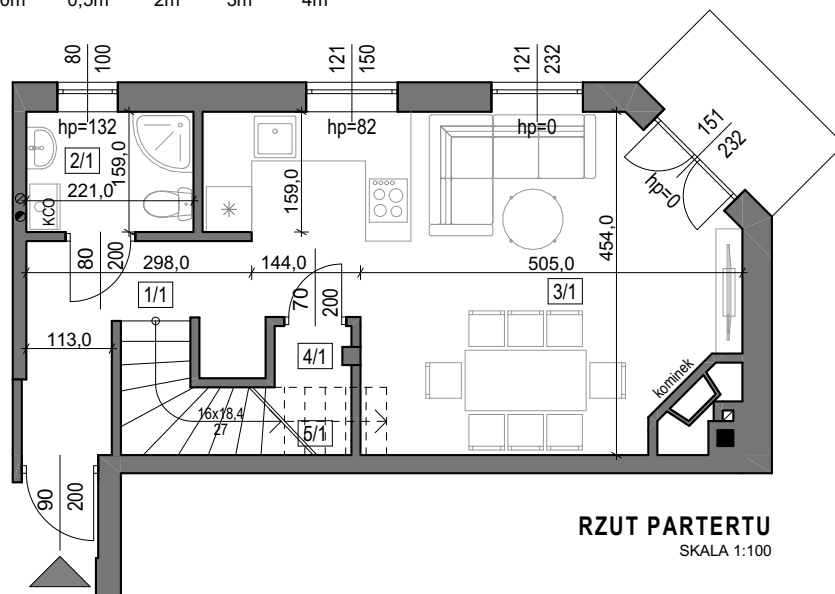

RZUT PARTERTU

SKALA 1:100



UWAGA: ROZMIESZCZENIE MEBLI JEST PRZYKŁADOWE, POWIERZCHNIE MOGĄ SIE RÓŻNIC +/-2%


ZBÓJECKA

APARTAMENTY



LOKAL A1.2 - 73,32m²

PARTER

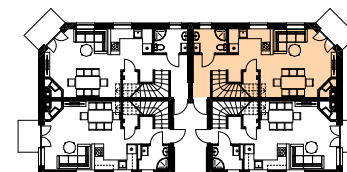

NR.	NAZWA POMIESZCZENIA	POW.
1/2	KOMUNIKACJA	5,90m ²
2/2	ŁAZIENKA	3,37m ²
3/2	SALON Z KUCHNIĄ	25,76m ²
4/2	SCHOWEK	1,23m ²
5/2	KŁATKA SCHODOWA*	1,95m ²
SUMA POW. UŻYTKOWEJ PARTERU		36,26m ²
OGRÓDEK		115,00m ²

* Pow. klatki schodowej nie wlicza się do powierzchni użytkowej
Pow. lokalu z klatką schodową wynosi **77,22m²**