


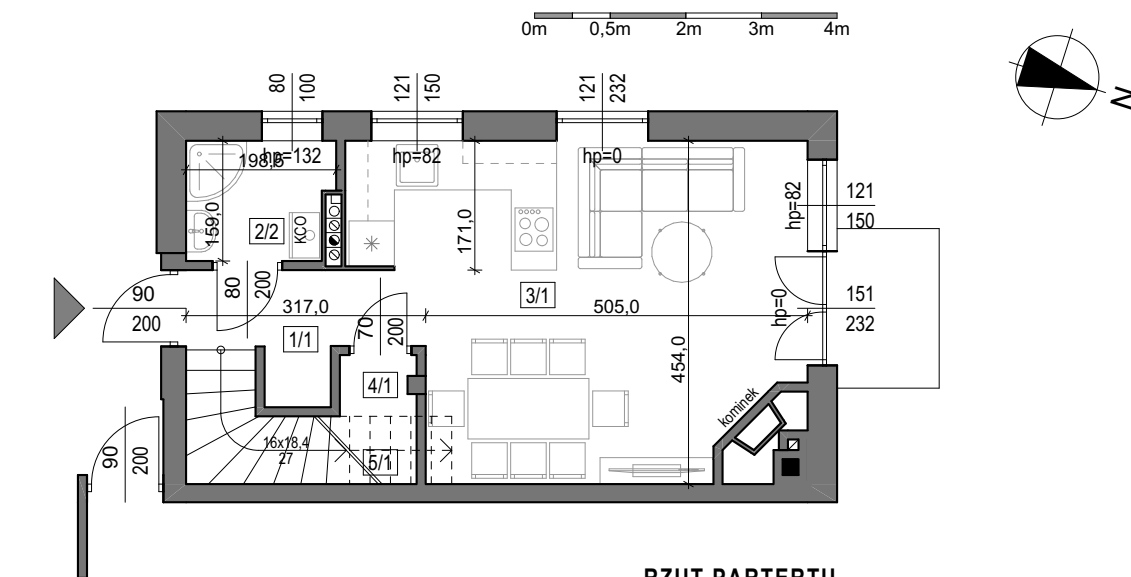

**RZUT PARTERTU**  
SKALA 1:100



**UWAGA:** ROZMIESZCZENIE MEBLI JEST PRZYKŁADOWE, POWIERZCHNIE MOGĄ SIE RÓŻNIC +/-2%

# ZBÓJECKA

## APARTAMENTY



### LOKAL B1.1 - 68,76m<sup>2</sup>

#### PARTER



| NR.                                | NAZWA POMIESZCZENIA | POW.                      |
|------------------------------------|---------------------|---------------------------|
| 1/1                                | KOMUNIKACJA         | 2,72m <sup>2</sup>        |
| 2/1                                | ŁAZIENKA            | 2,85m <sup>2</sup>        |
| 3/1                                | SALON Z KUCHNIĄ     | 25,10m <sup>2</sup>       |
| 4/1                                | SCHOWEK             | 1,23m <sup>2</sup>        |
| 5/1                                | KŁATKA SCHODOWA*    | 1,95m <sup>2</sup>        |
| <b>SUMA POW. UŻYTKOWEJ PARTERU</b> |                     | <b>31,90m<sup>2</sup></b> |
| <b>OGRÓDEK</b>                     |                     | <b>83,00m<sup>2</sup></b> |

\* Pow. klatki schodowej nie wlicza się do powierzchni użytkowej  
Pow. lokalu z klatką schodową wynosi **72,66m<sup>2</sup>**